


Mas de Flors

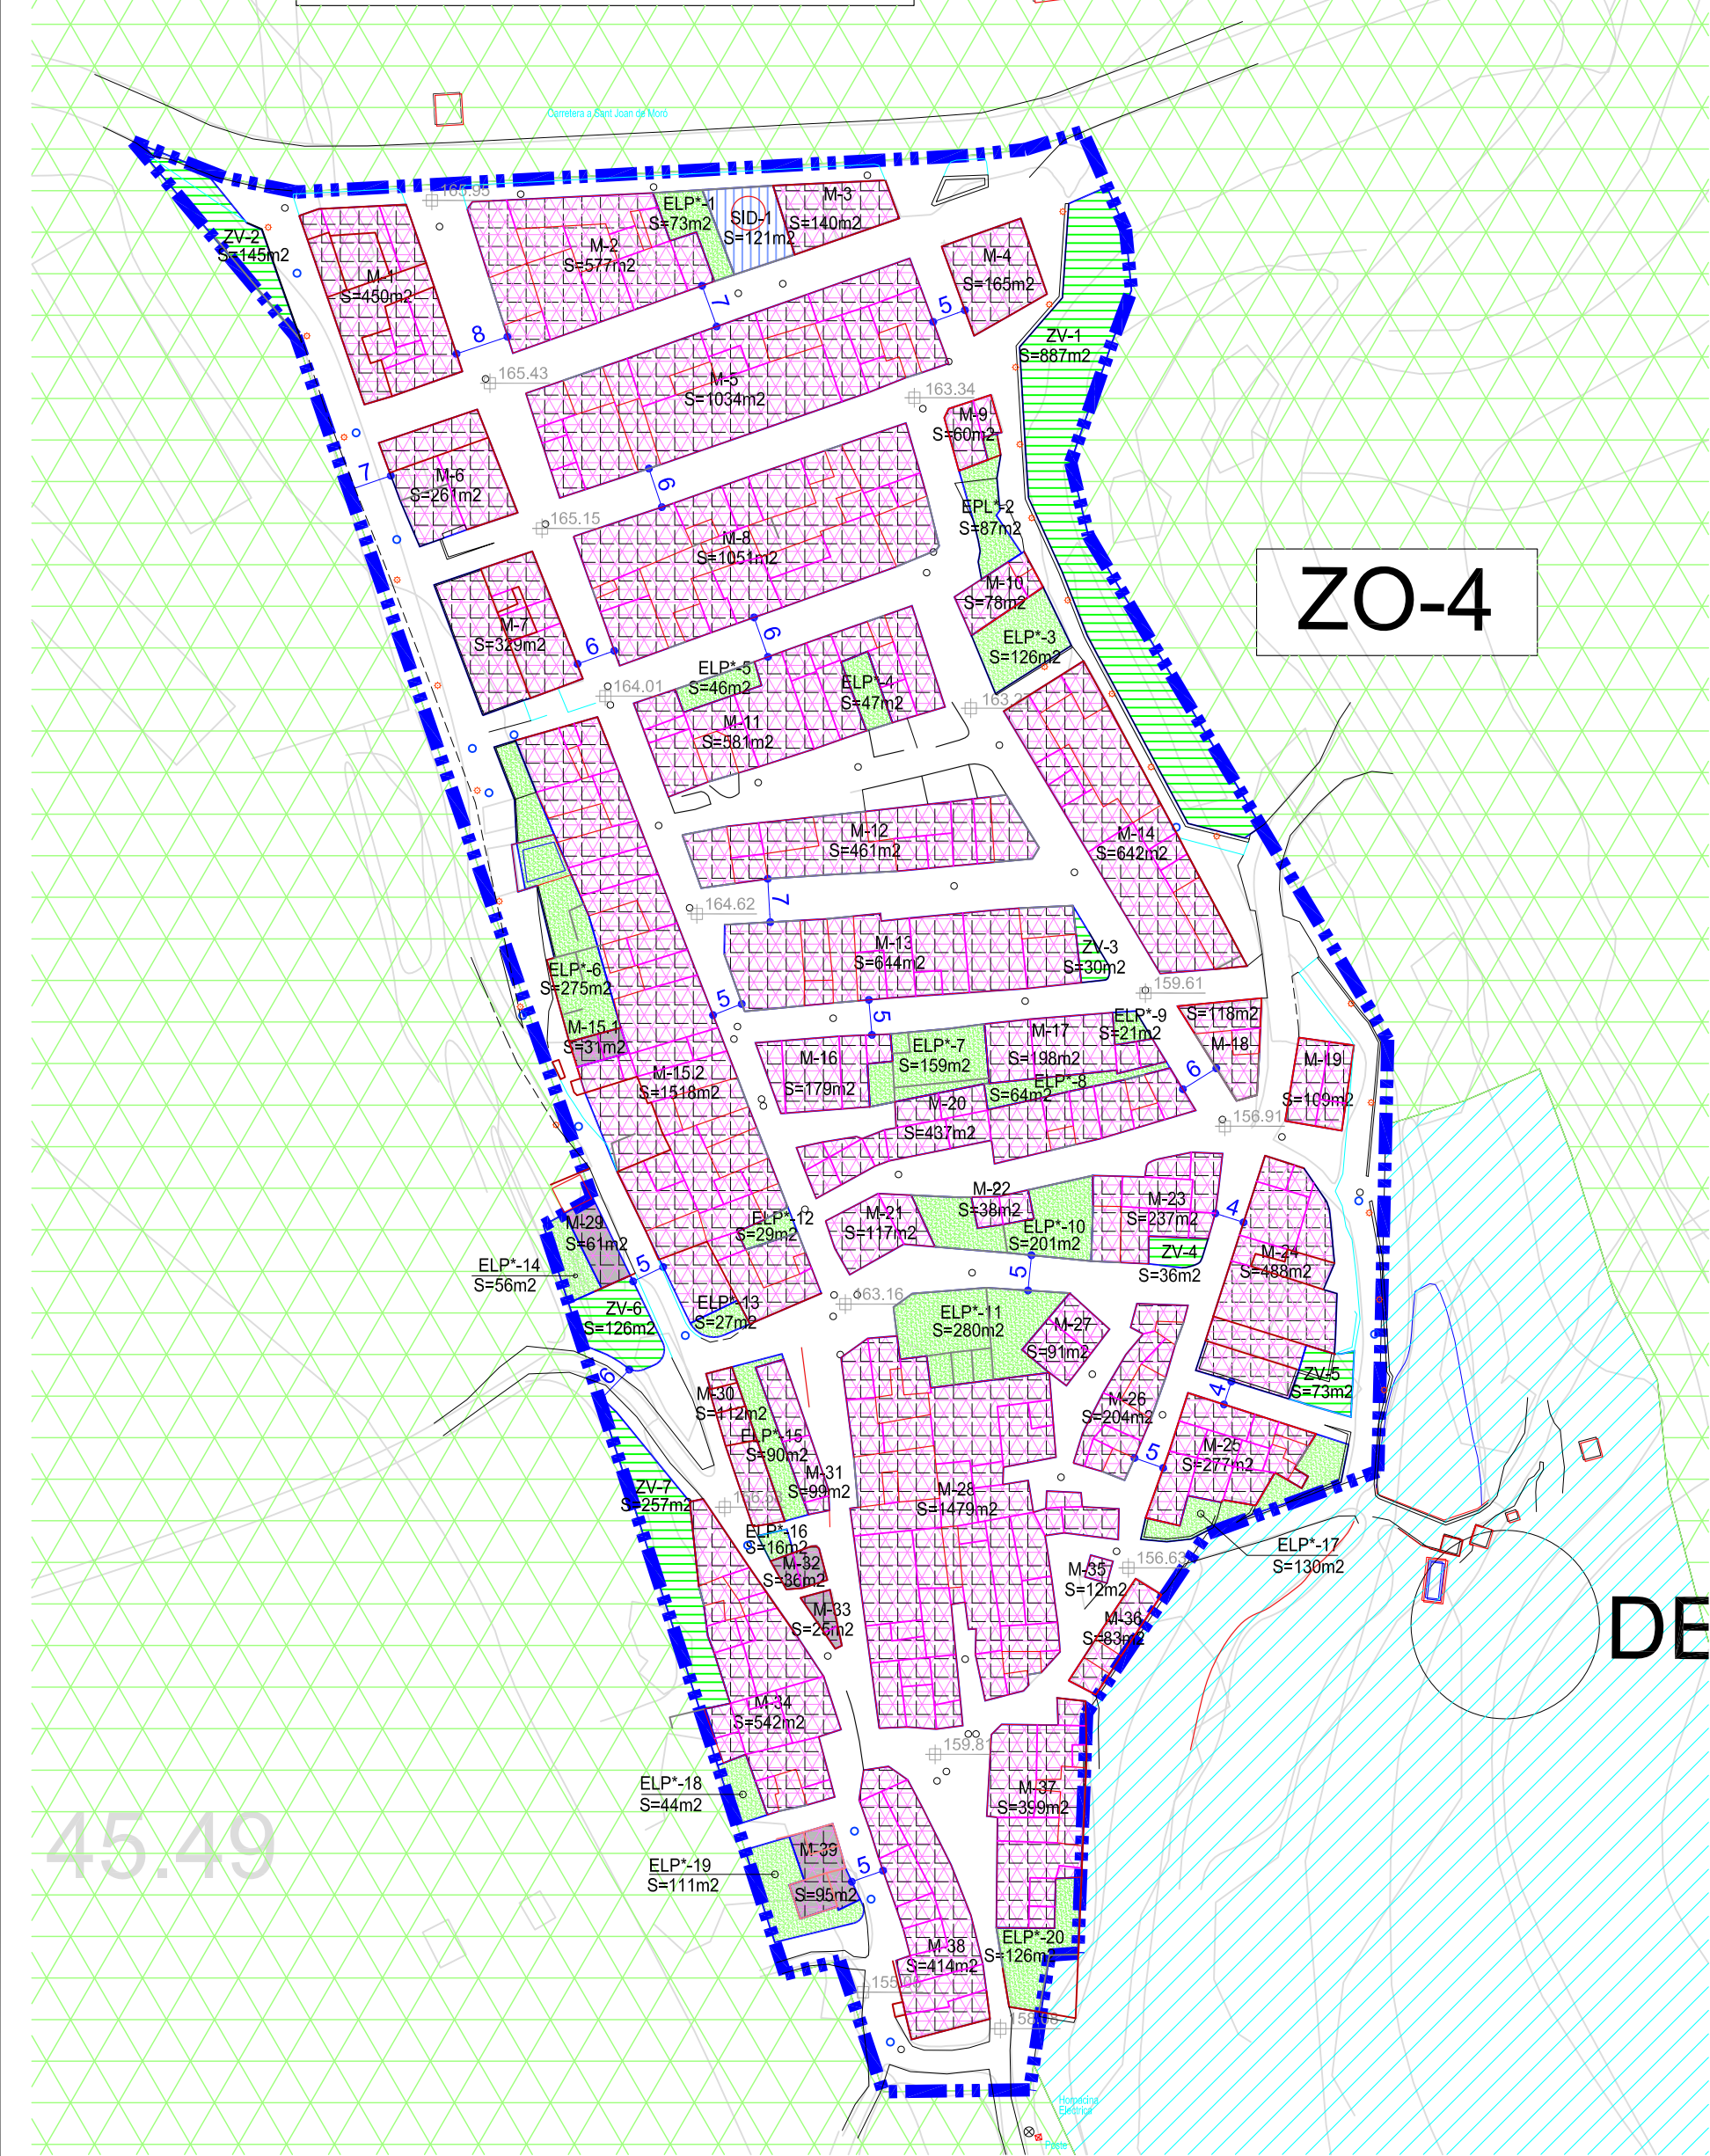

ZO-4

CLASIFICACIÓN Y CALIFICACIÓN DEL SUELO

SUELOS URBANOS

SUELO URBANO RESIDENCIAL

TIPOLOGIAS EDIFICATORIAS

RESIDENCIAL TIPOLOGIA-2a

Bloque exento - adosado. 2 plantas (P.B.+1)

RESIDENCIAL TIPOLOGIA-2b

Bloque exento - adosado. 1 planta (P.B.)

SUELOS NO URBANIZABLES PROTEGIDOS

HIDRAULICO (BARRANCOS)

AGRICOLA

SIGNOS UTILIZADOS

DOTACIONAL

ZONA VERDE

ESPACIO LIBRE PRIVADO (ELP*)

ZONAS DE ORDENACIÓN

ZO-Nº



AJUNTAMENT DE SANT JOAN DE MORÓ

DOCUMENTO REFUNDIDO DEL
PLAN GENERAL DE SANT JOAN DE MORÓ

El arquitecto municipal:

PLANO DE ORDENACIÓN:
USOS PORMENORIZADOS,
ALINEACIONES Y RASANTES

PLANO:

16-0.2
(1-02-07)

Emilio Segarra Sancho

Fecha: VIII-2015

Escala: 1/1.000

45.49